


全室・シアター形式

- …主導線 (幅1.6m以上)
- …副導線 (幅1.2m以上)


イス…1265

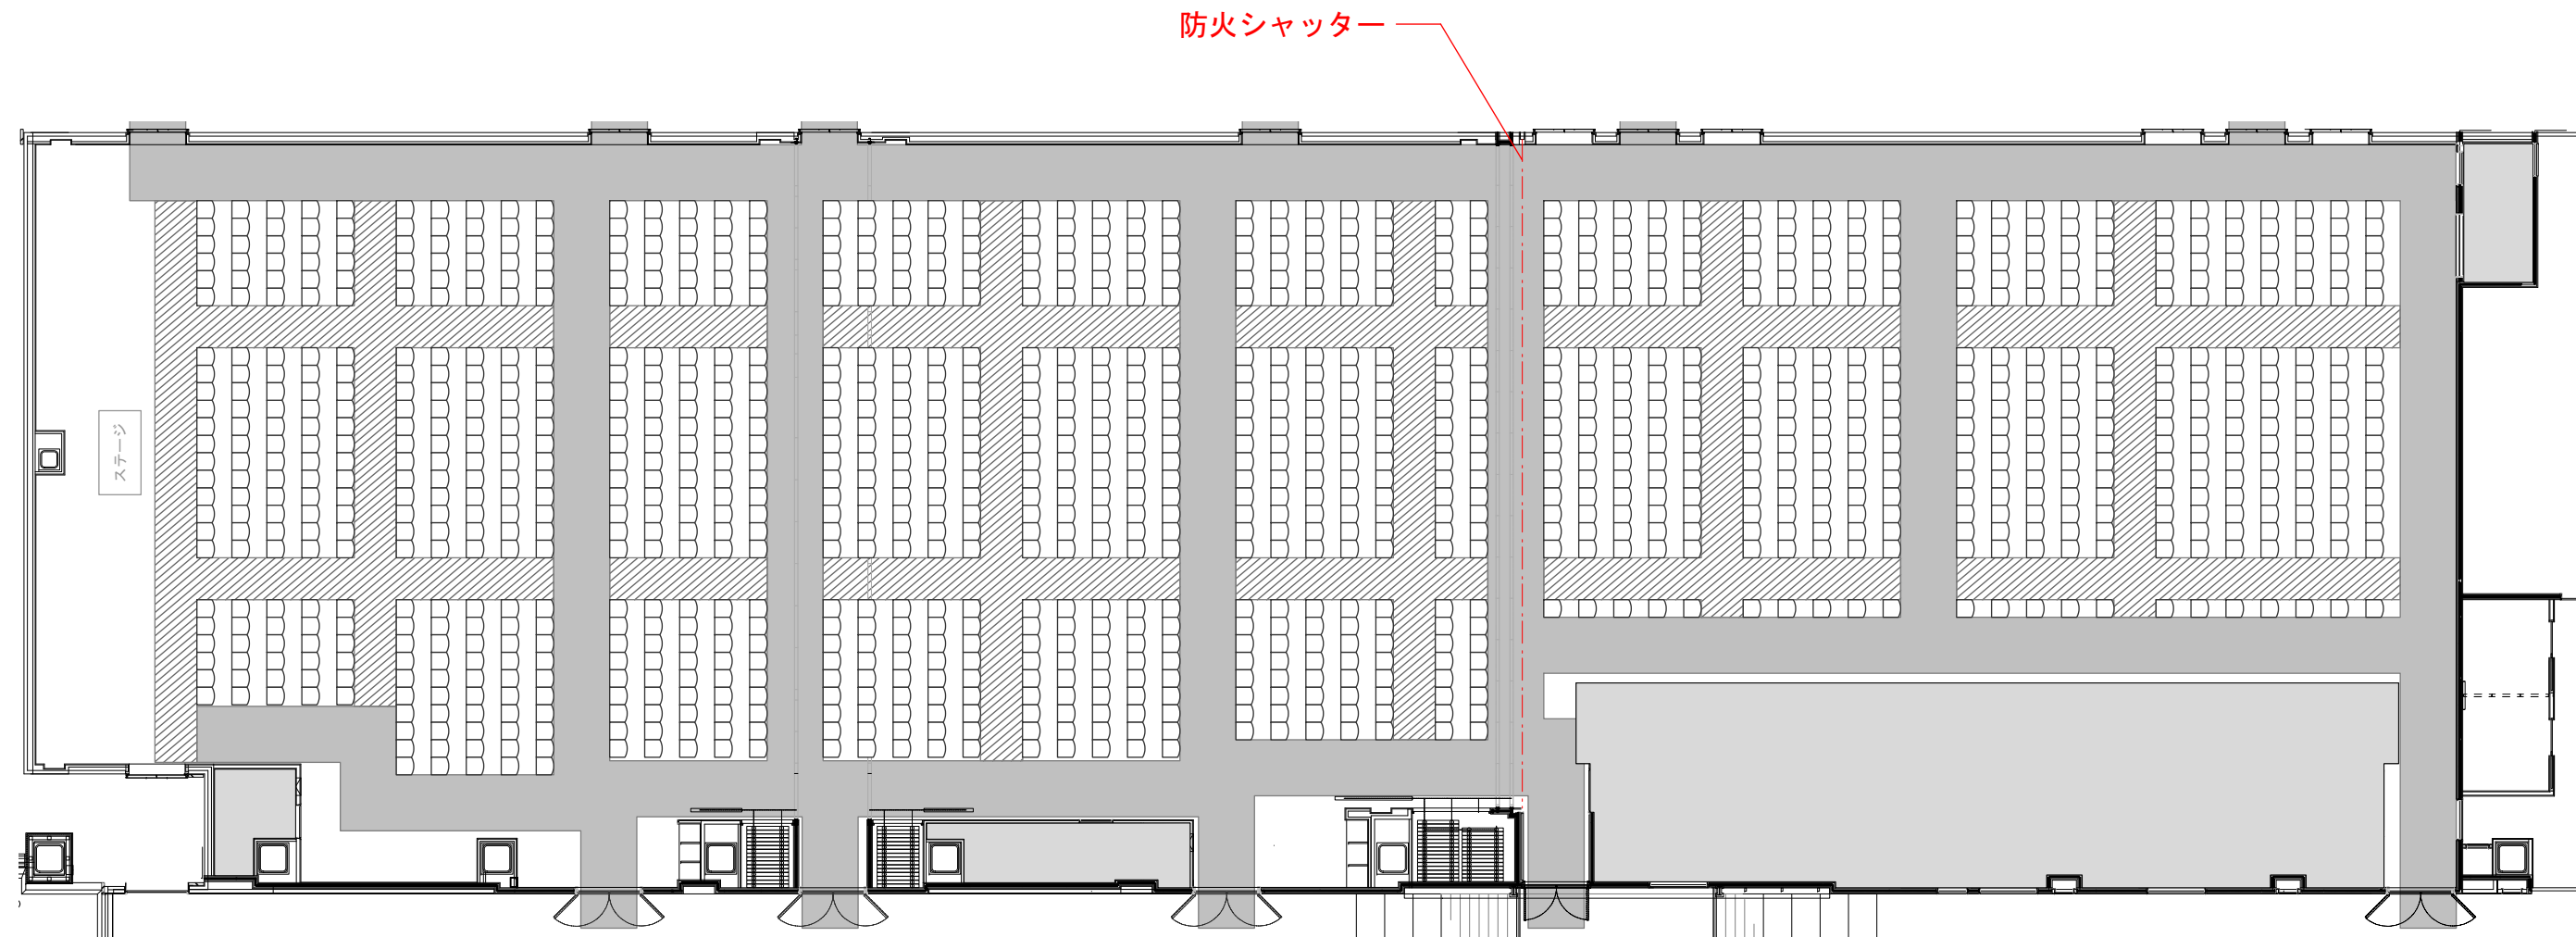

全室・スクール形式

- …主導線 (幅1.6m以上)
- …副導線 (幅1.2m以上)

テーブル (D450×W1800) …232  
イス…696

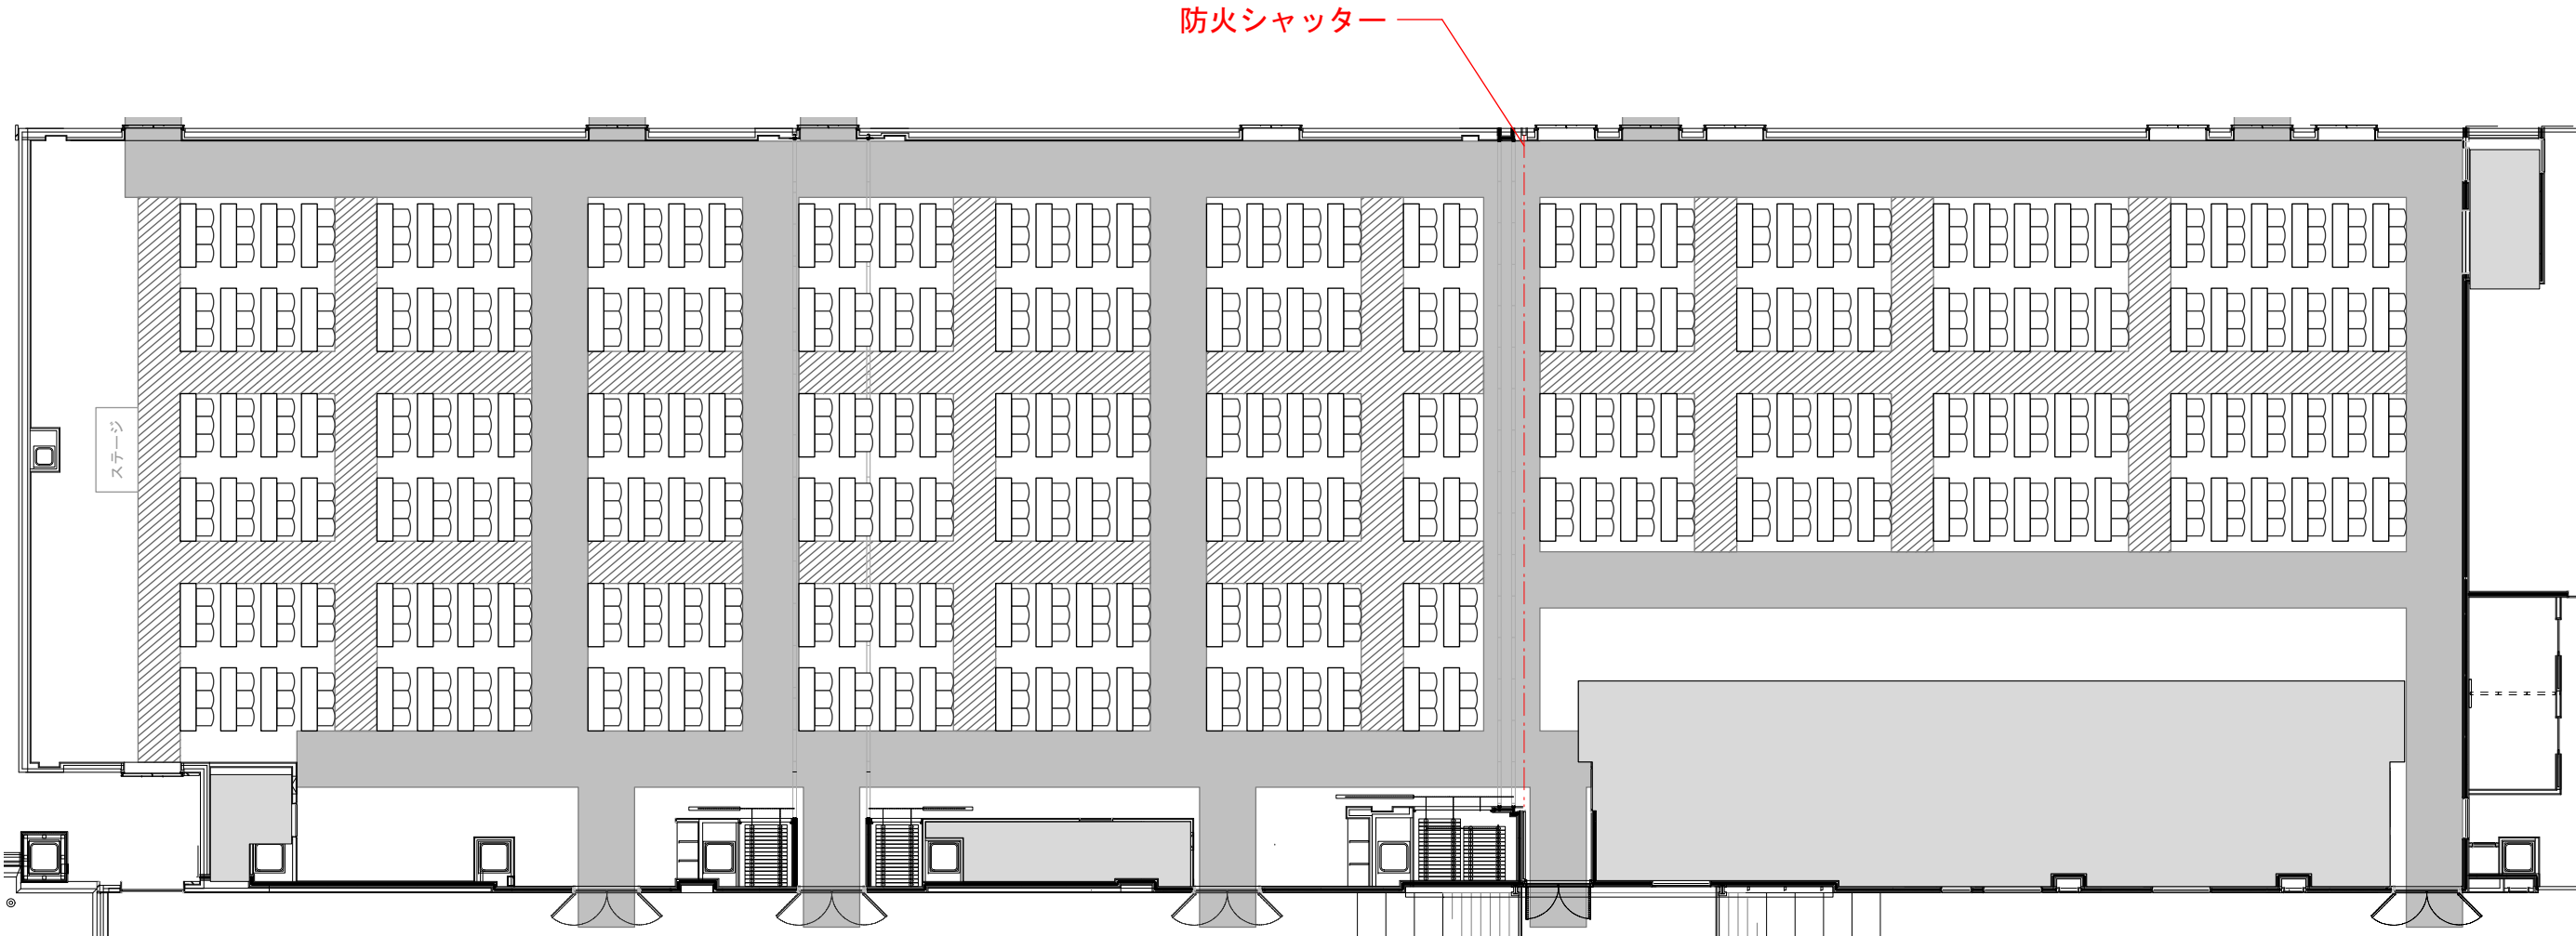


北中室・シアター形式

…主導線 (幅1.6m以上)  
…副導線 (幅1.2m以上)

イス…730

防火シャッター

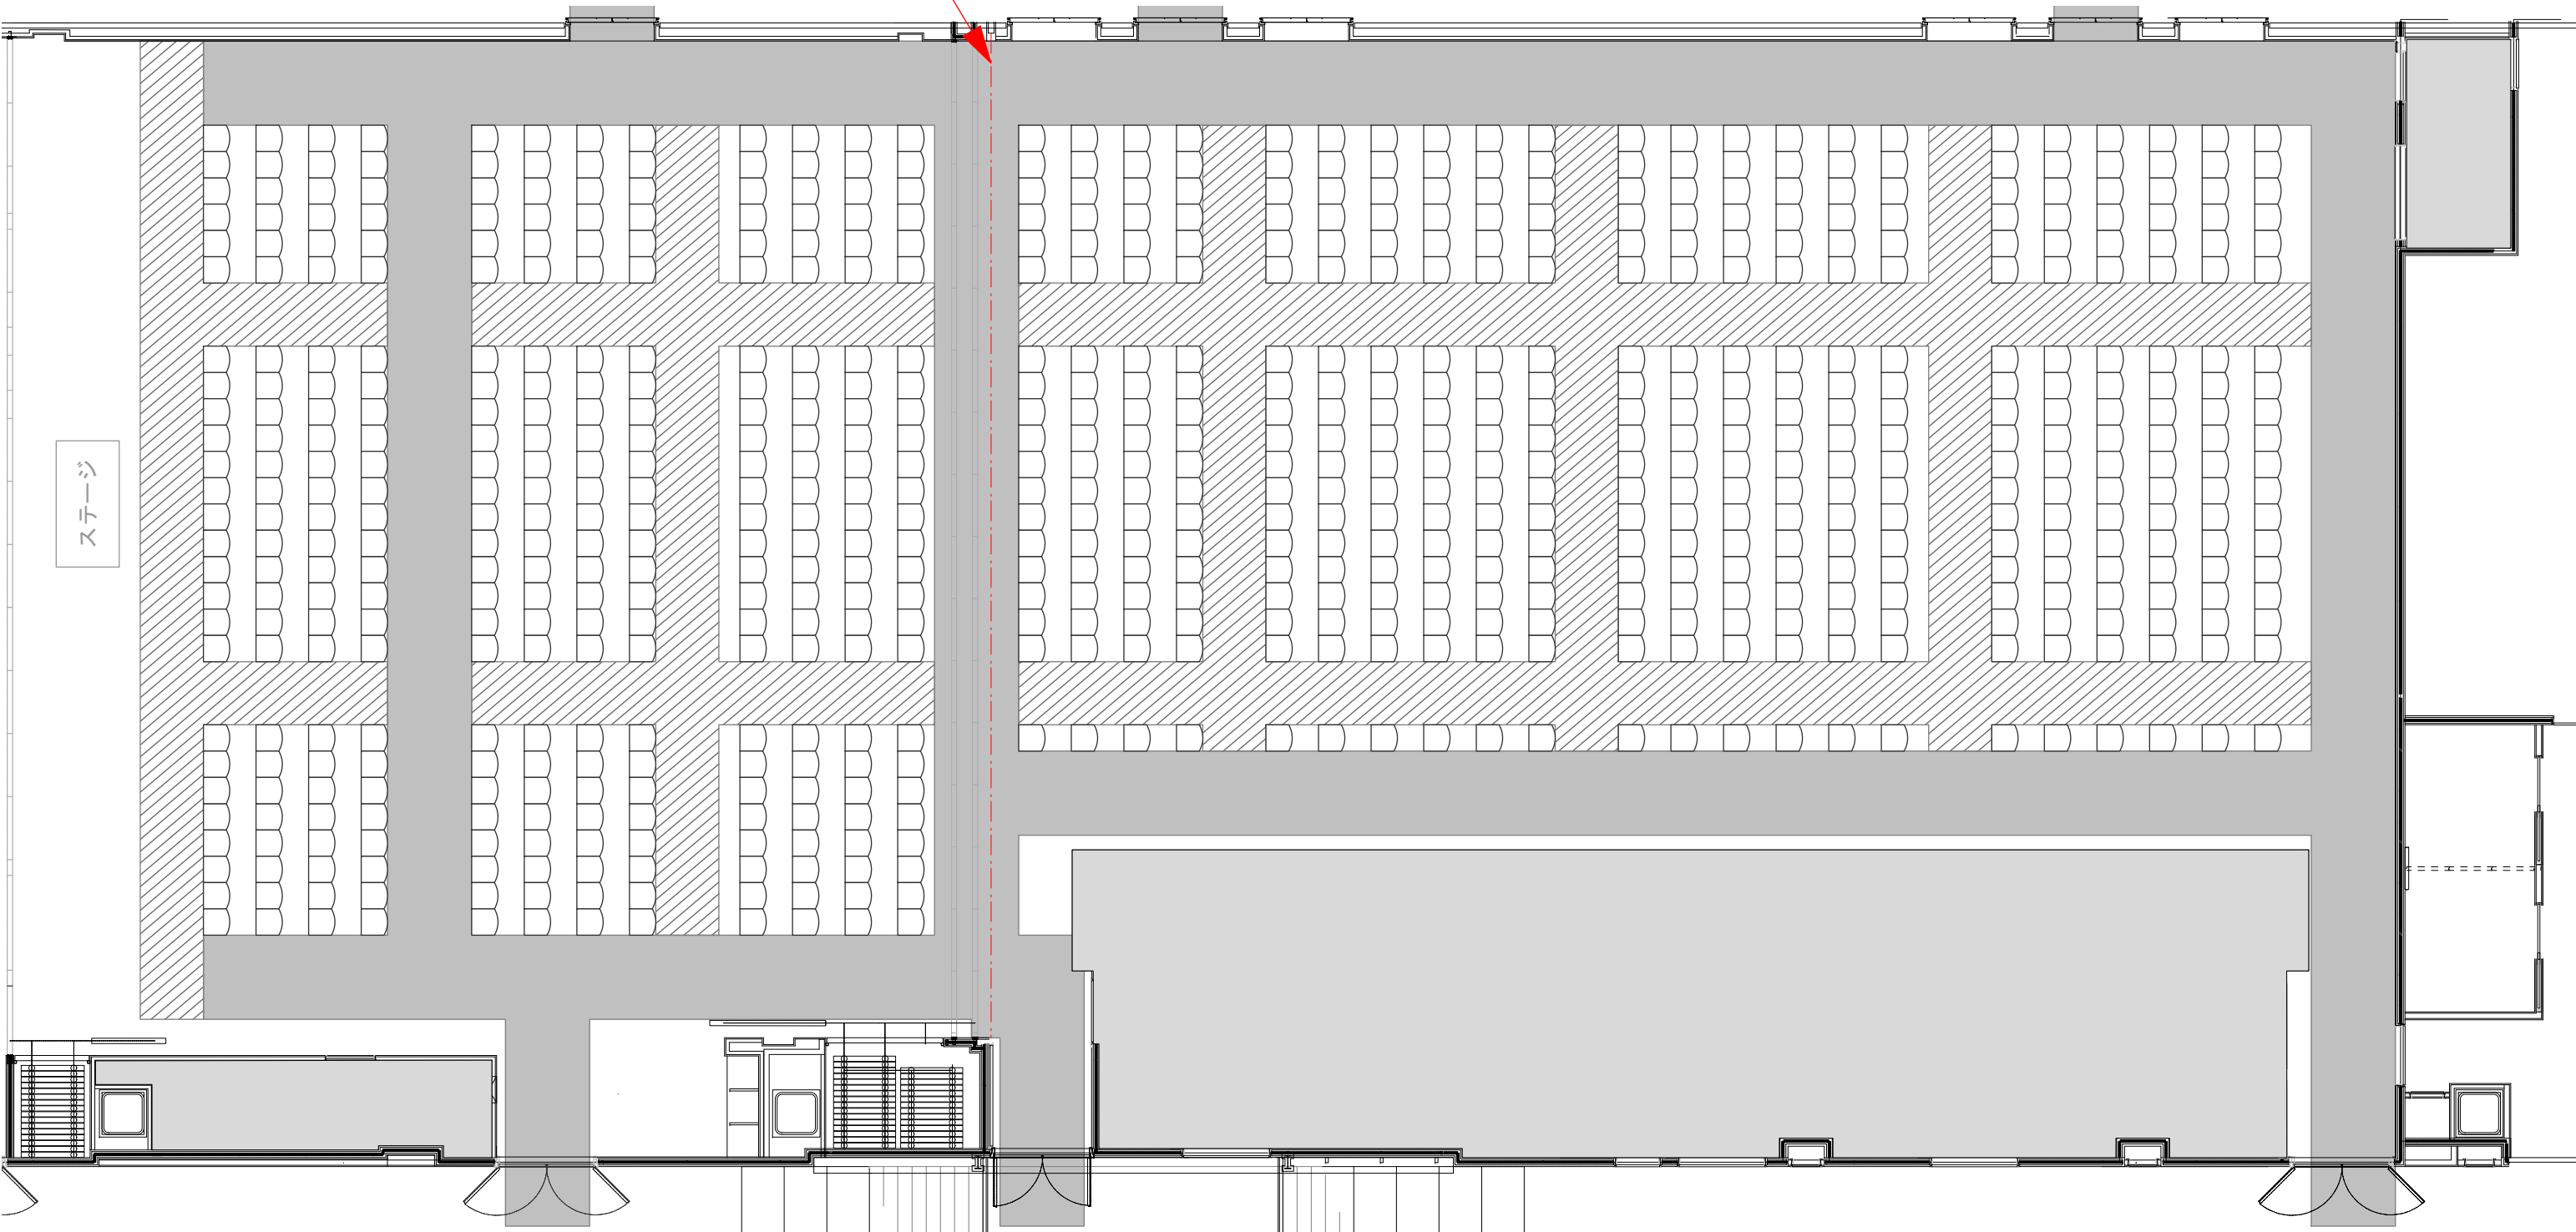

北中室・スクール形式

…主導線 (幅1.6m以上)  
…副導線 (幅1.2m以上)

テーブル (D450×W1800) …132  
イス …396


防火シャッター



中南室・シアター形式

- …主導線(幅1.6m以上)
- …副導線(幅1.2m以上)


イス…822

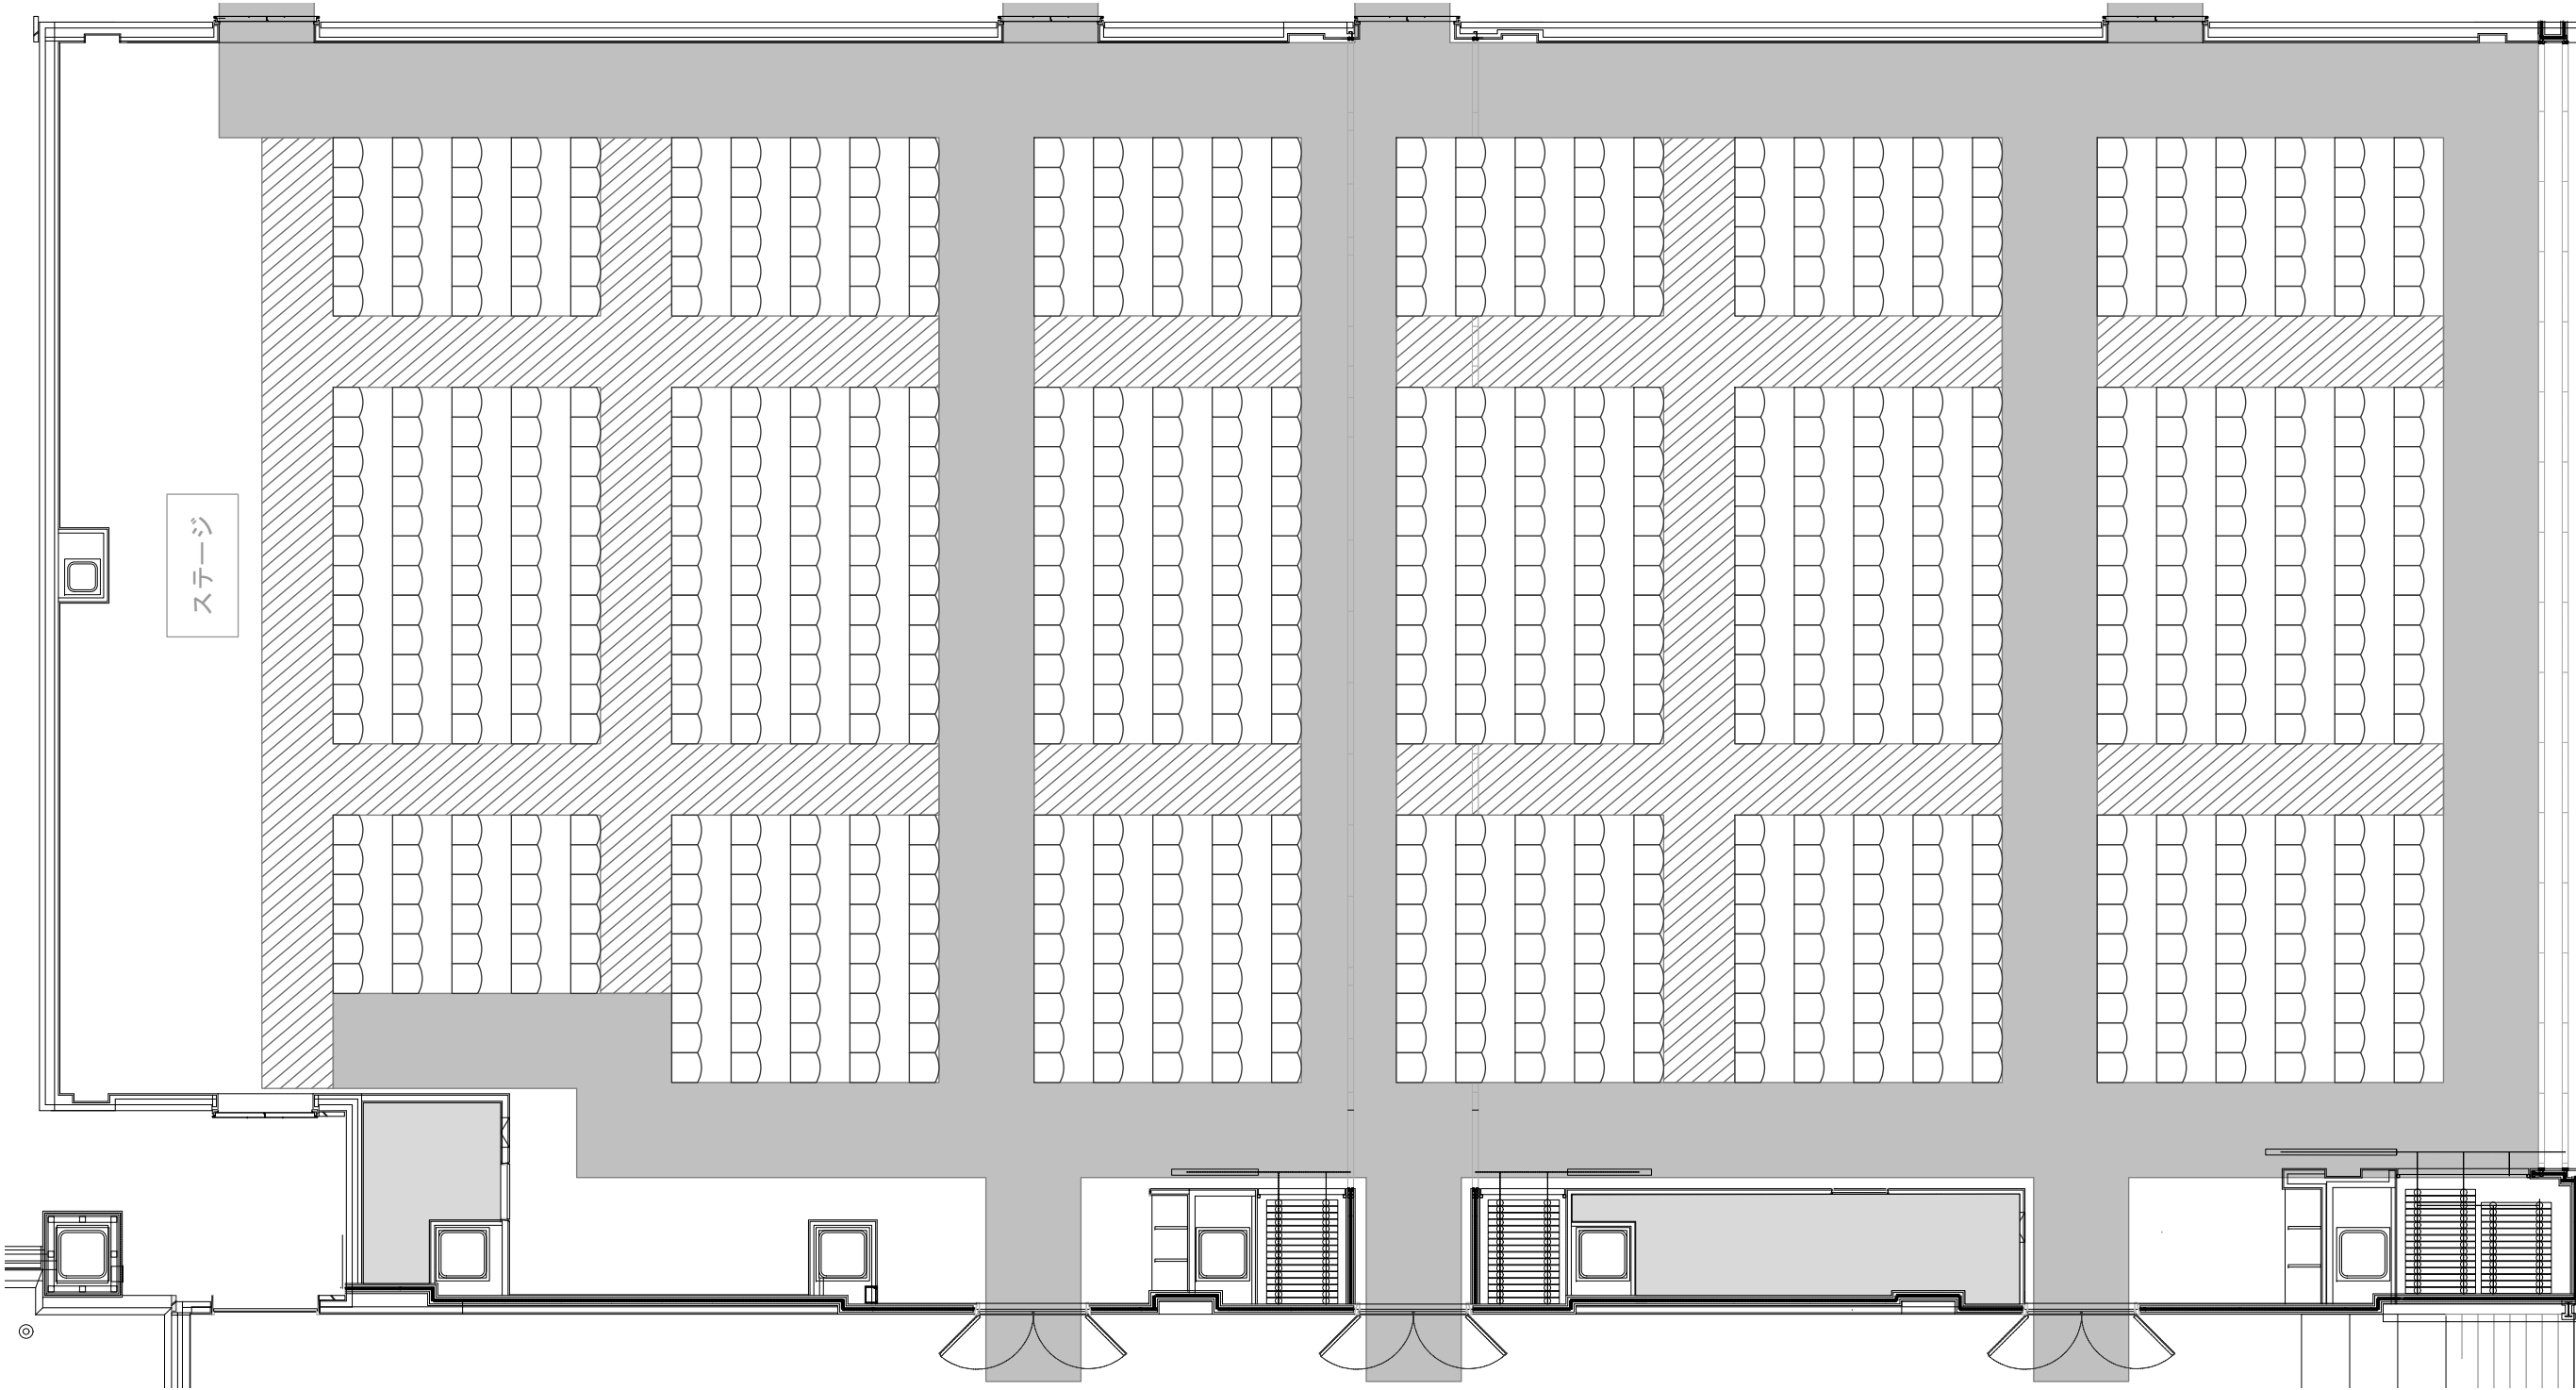

# 中南室・スクール形式

…主導線(幅1.6m以上)  
…副導線(幅1.2m以上)

テーブル(D450×W1800)・・・156  
イス・・・468

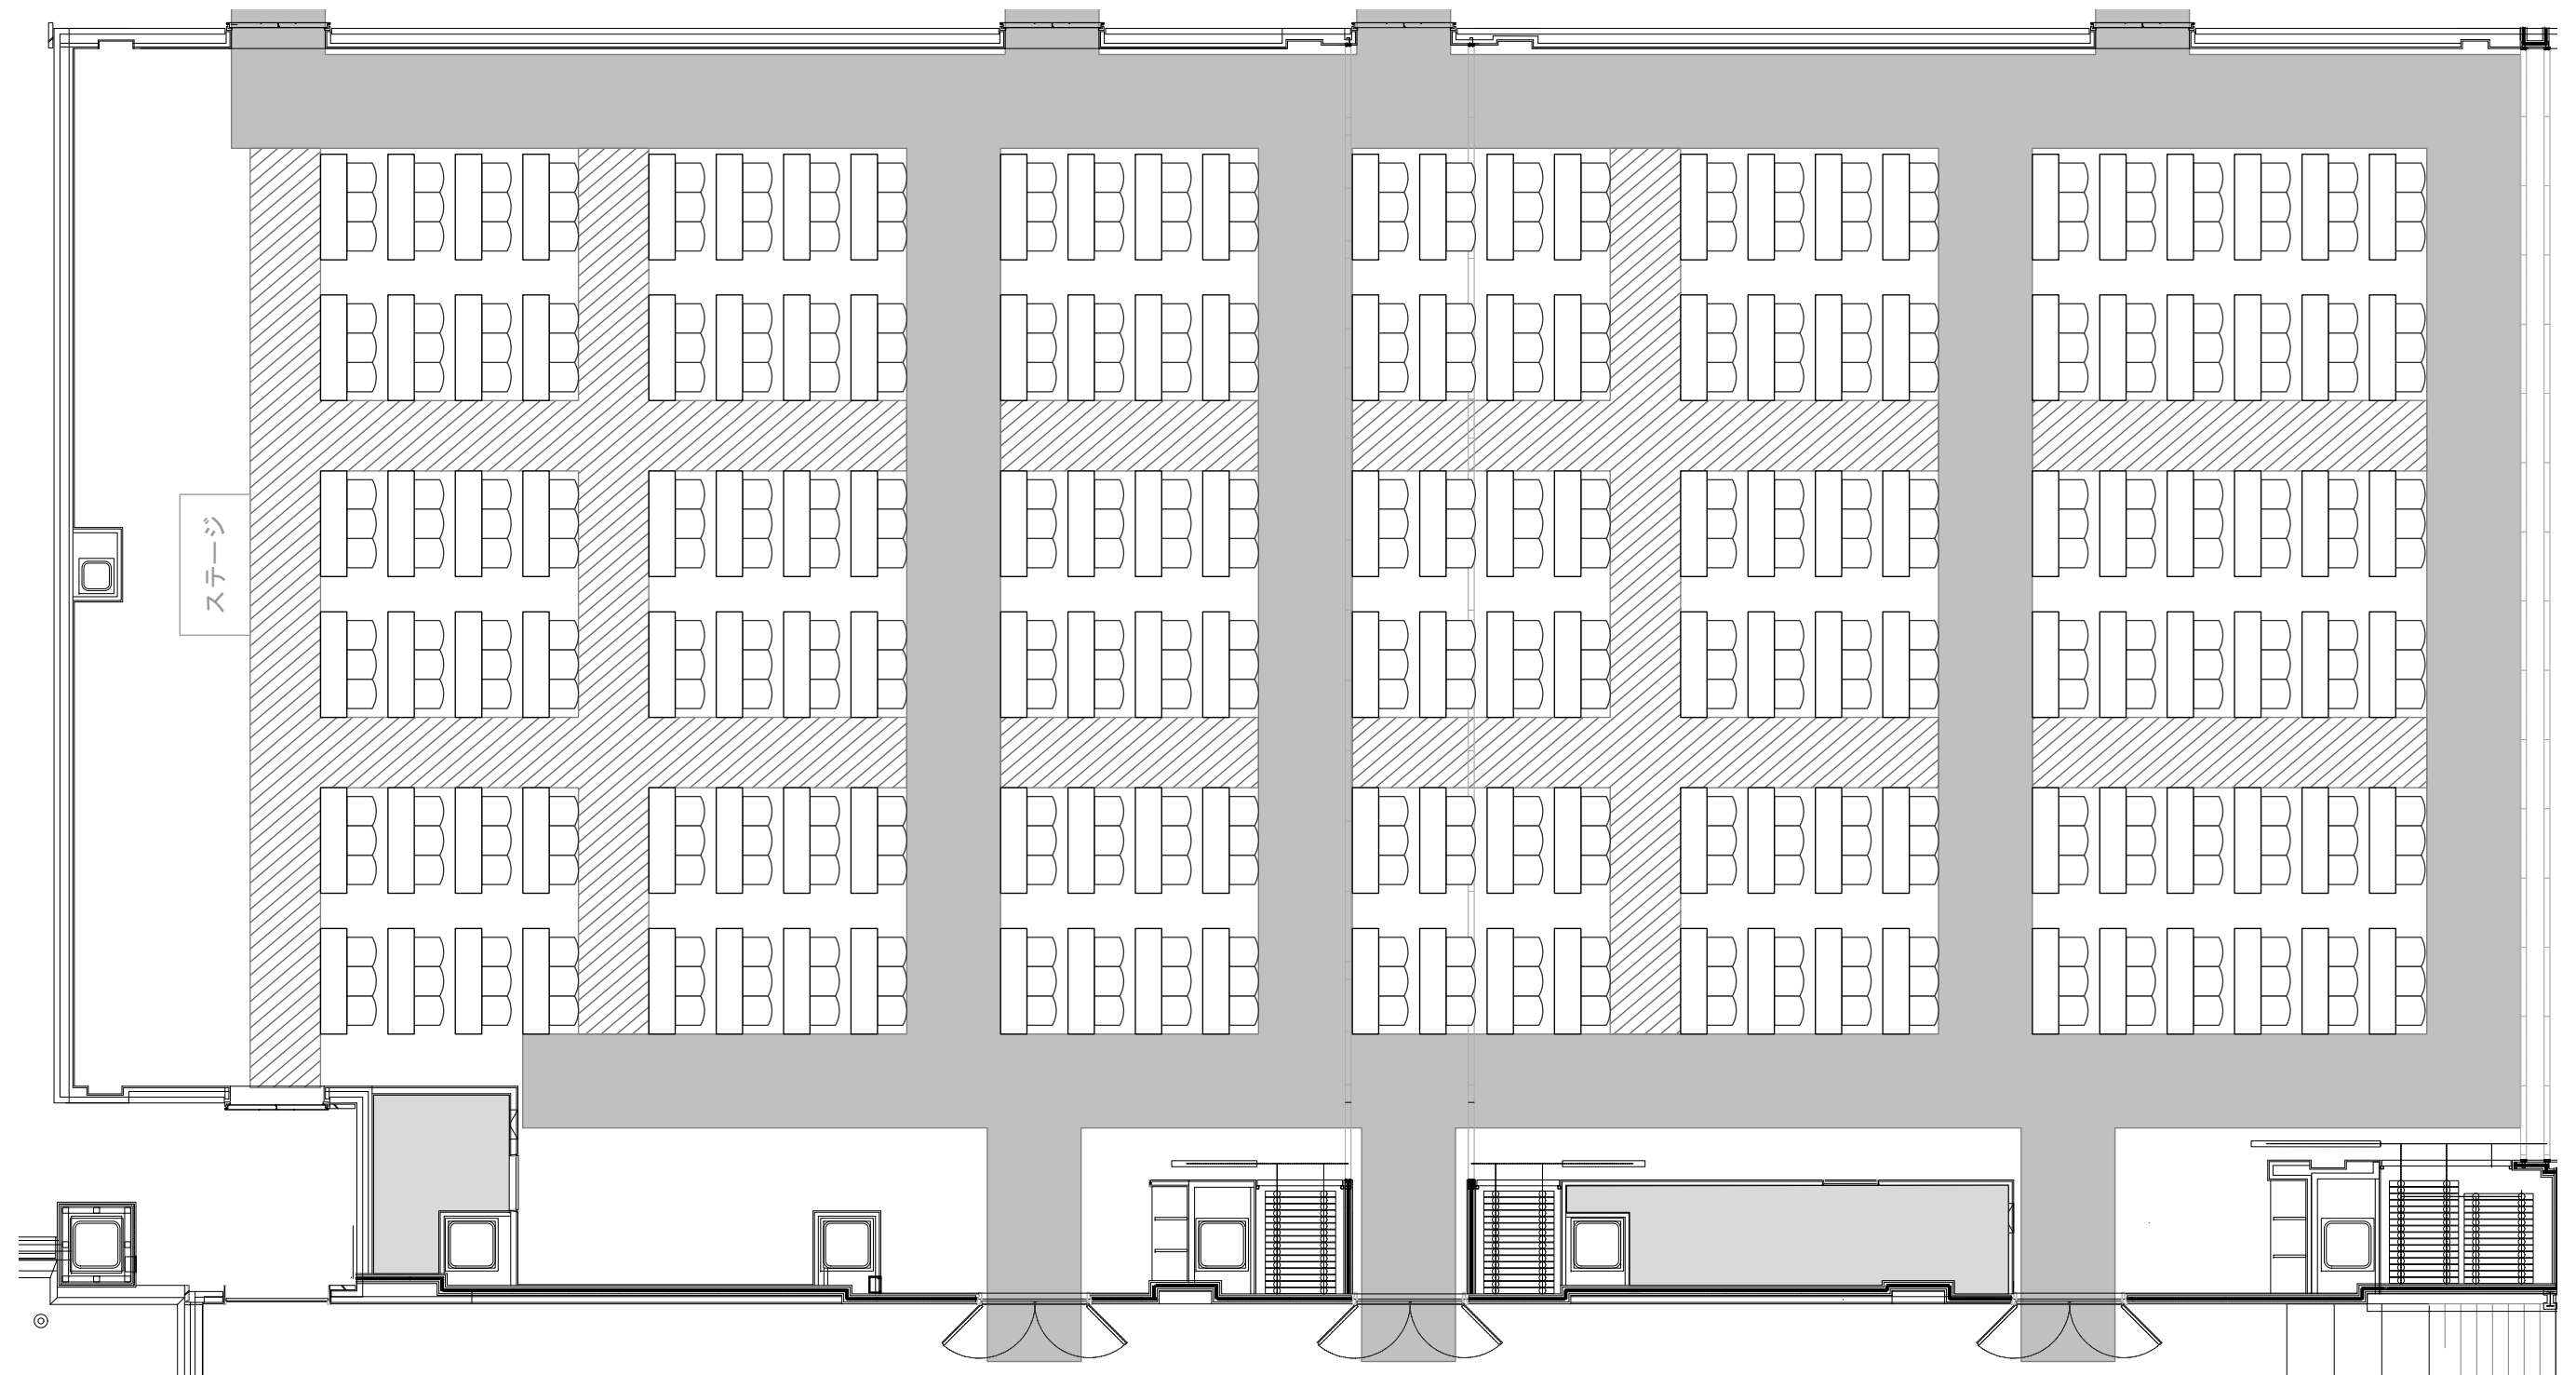




北室(可動式客席有)  
シアター形式

- 主 導 線 (幅1.6m以上)
- 副 導 線 (幅1.2m以上)


イス・・・408 (可動式客席238+補助イス170)

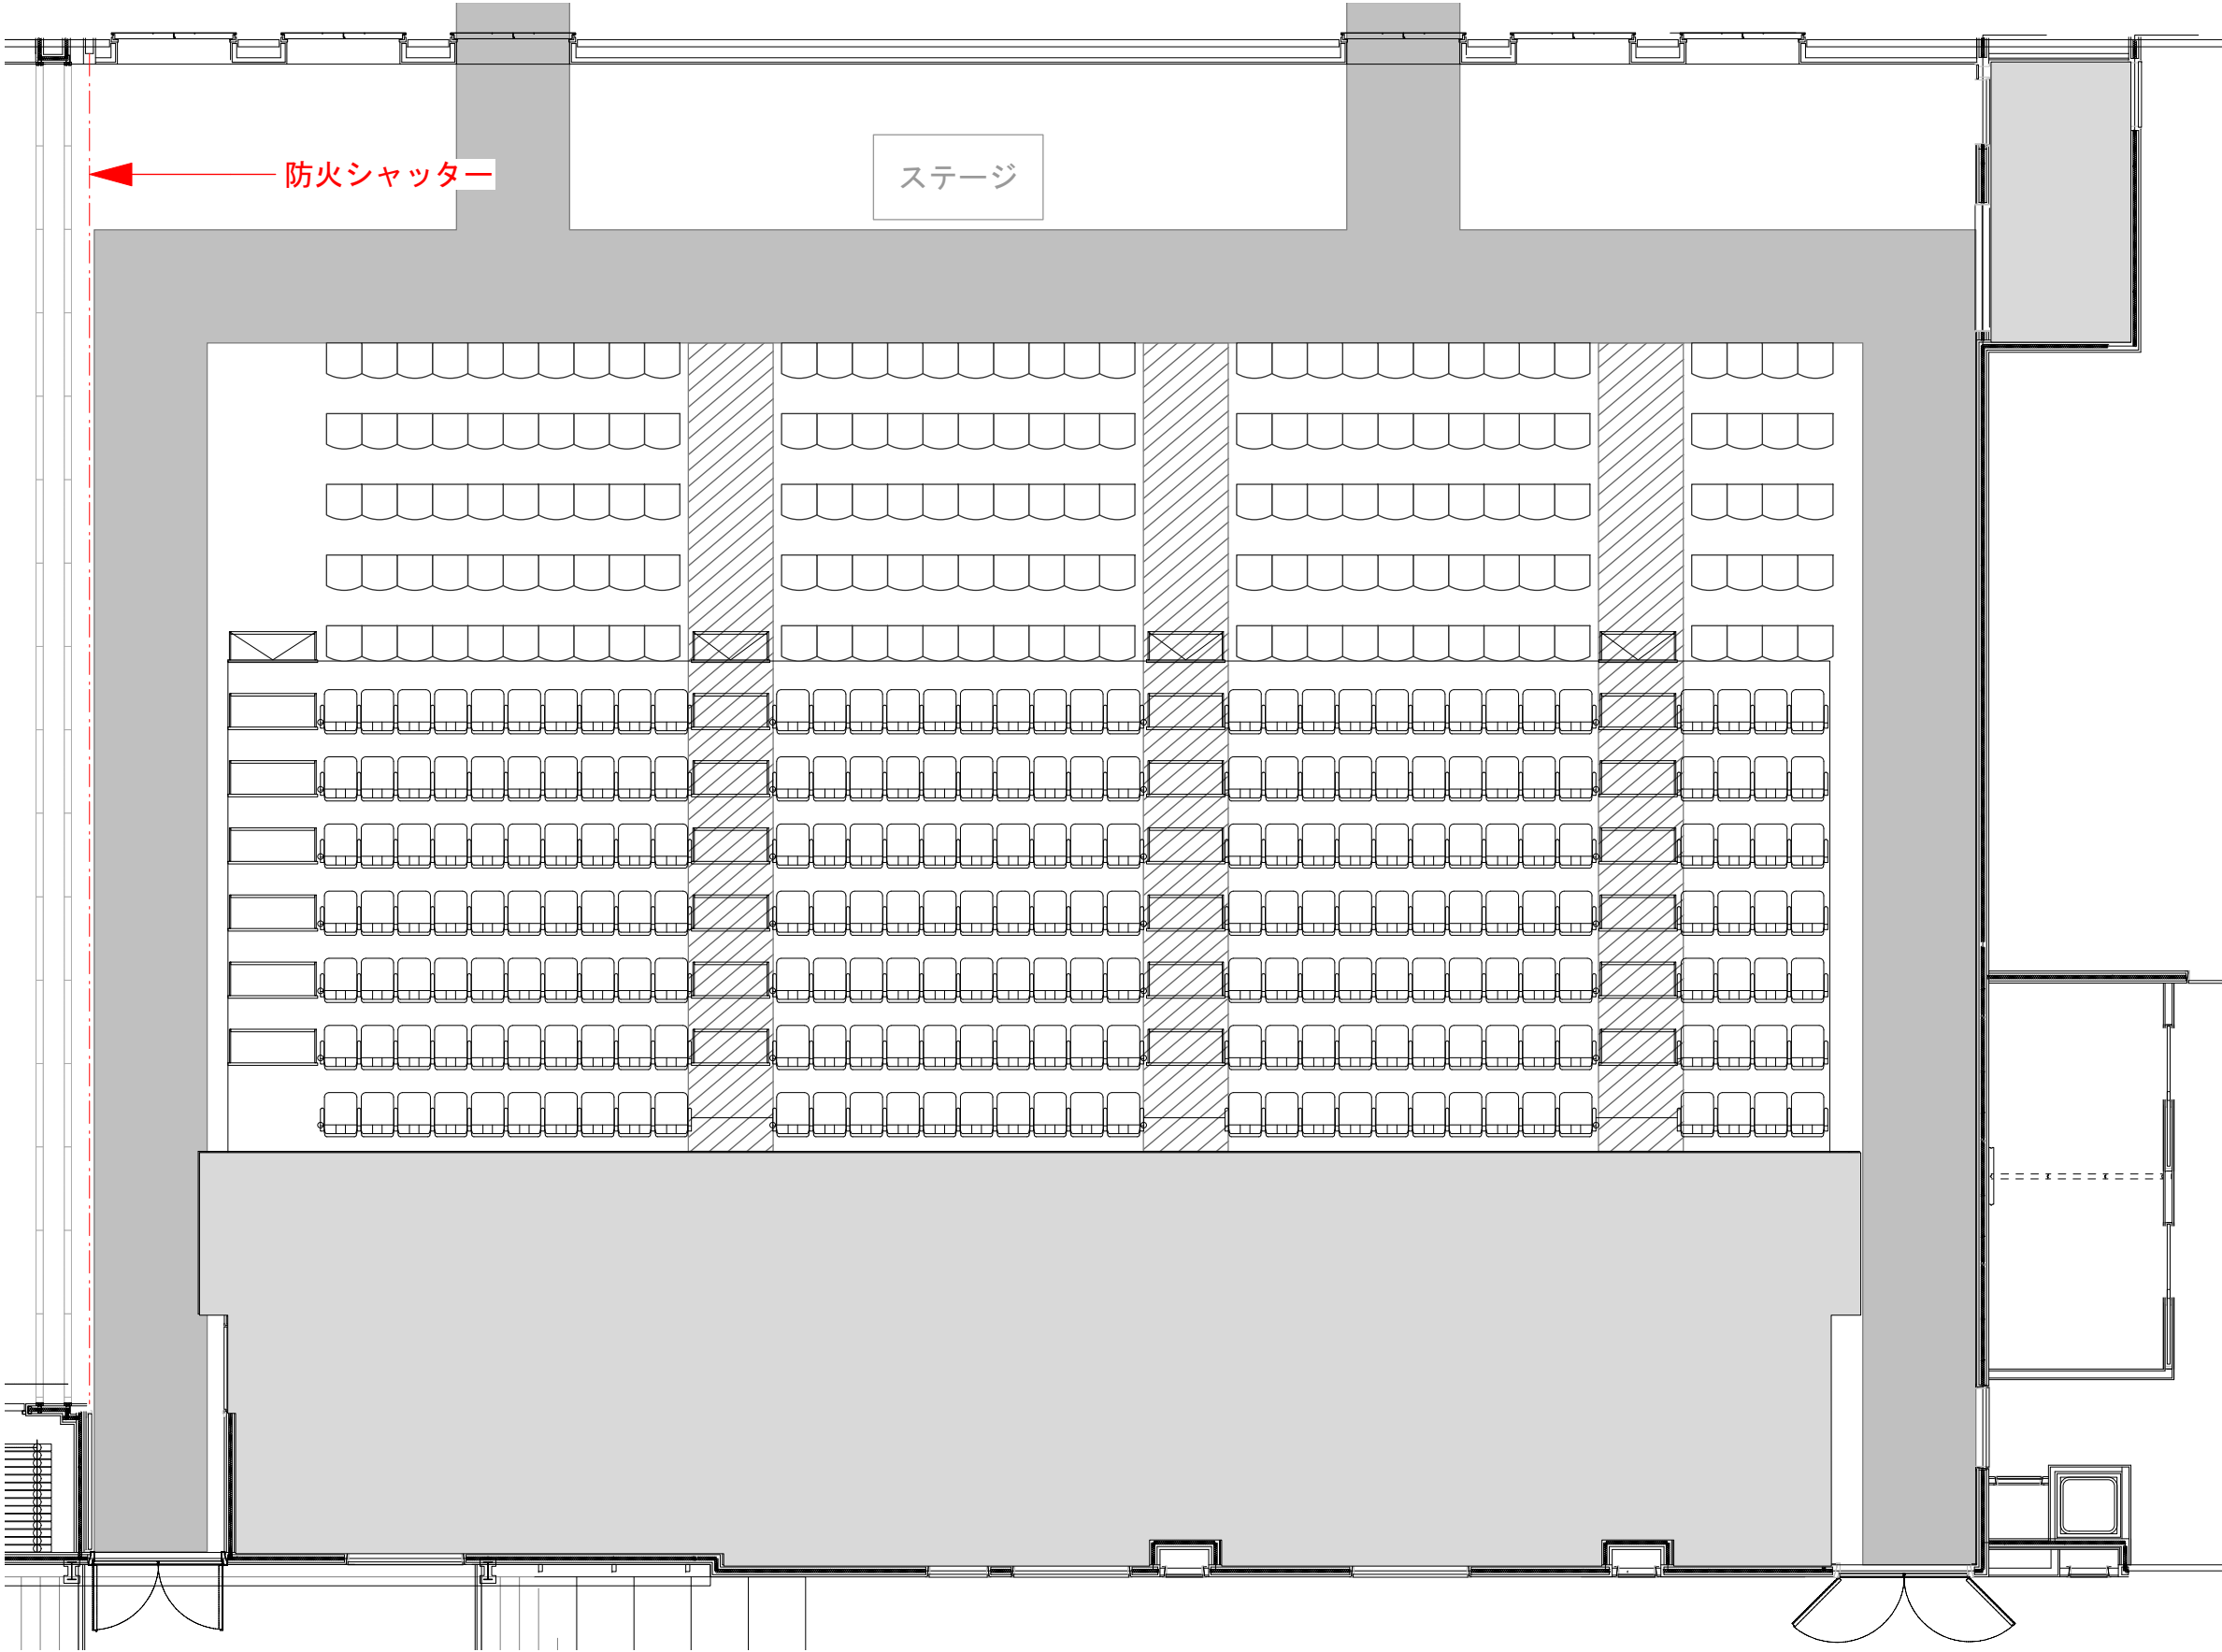

北室(可動式客席無)  
スクール形式

- 主 導 線 (幅1.6m以上)
- 副 導 線 (幅1.2m以上)

テーブル (D450×W1800)・・・72  
イス・・・216

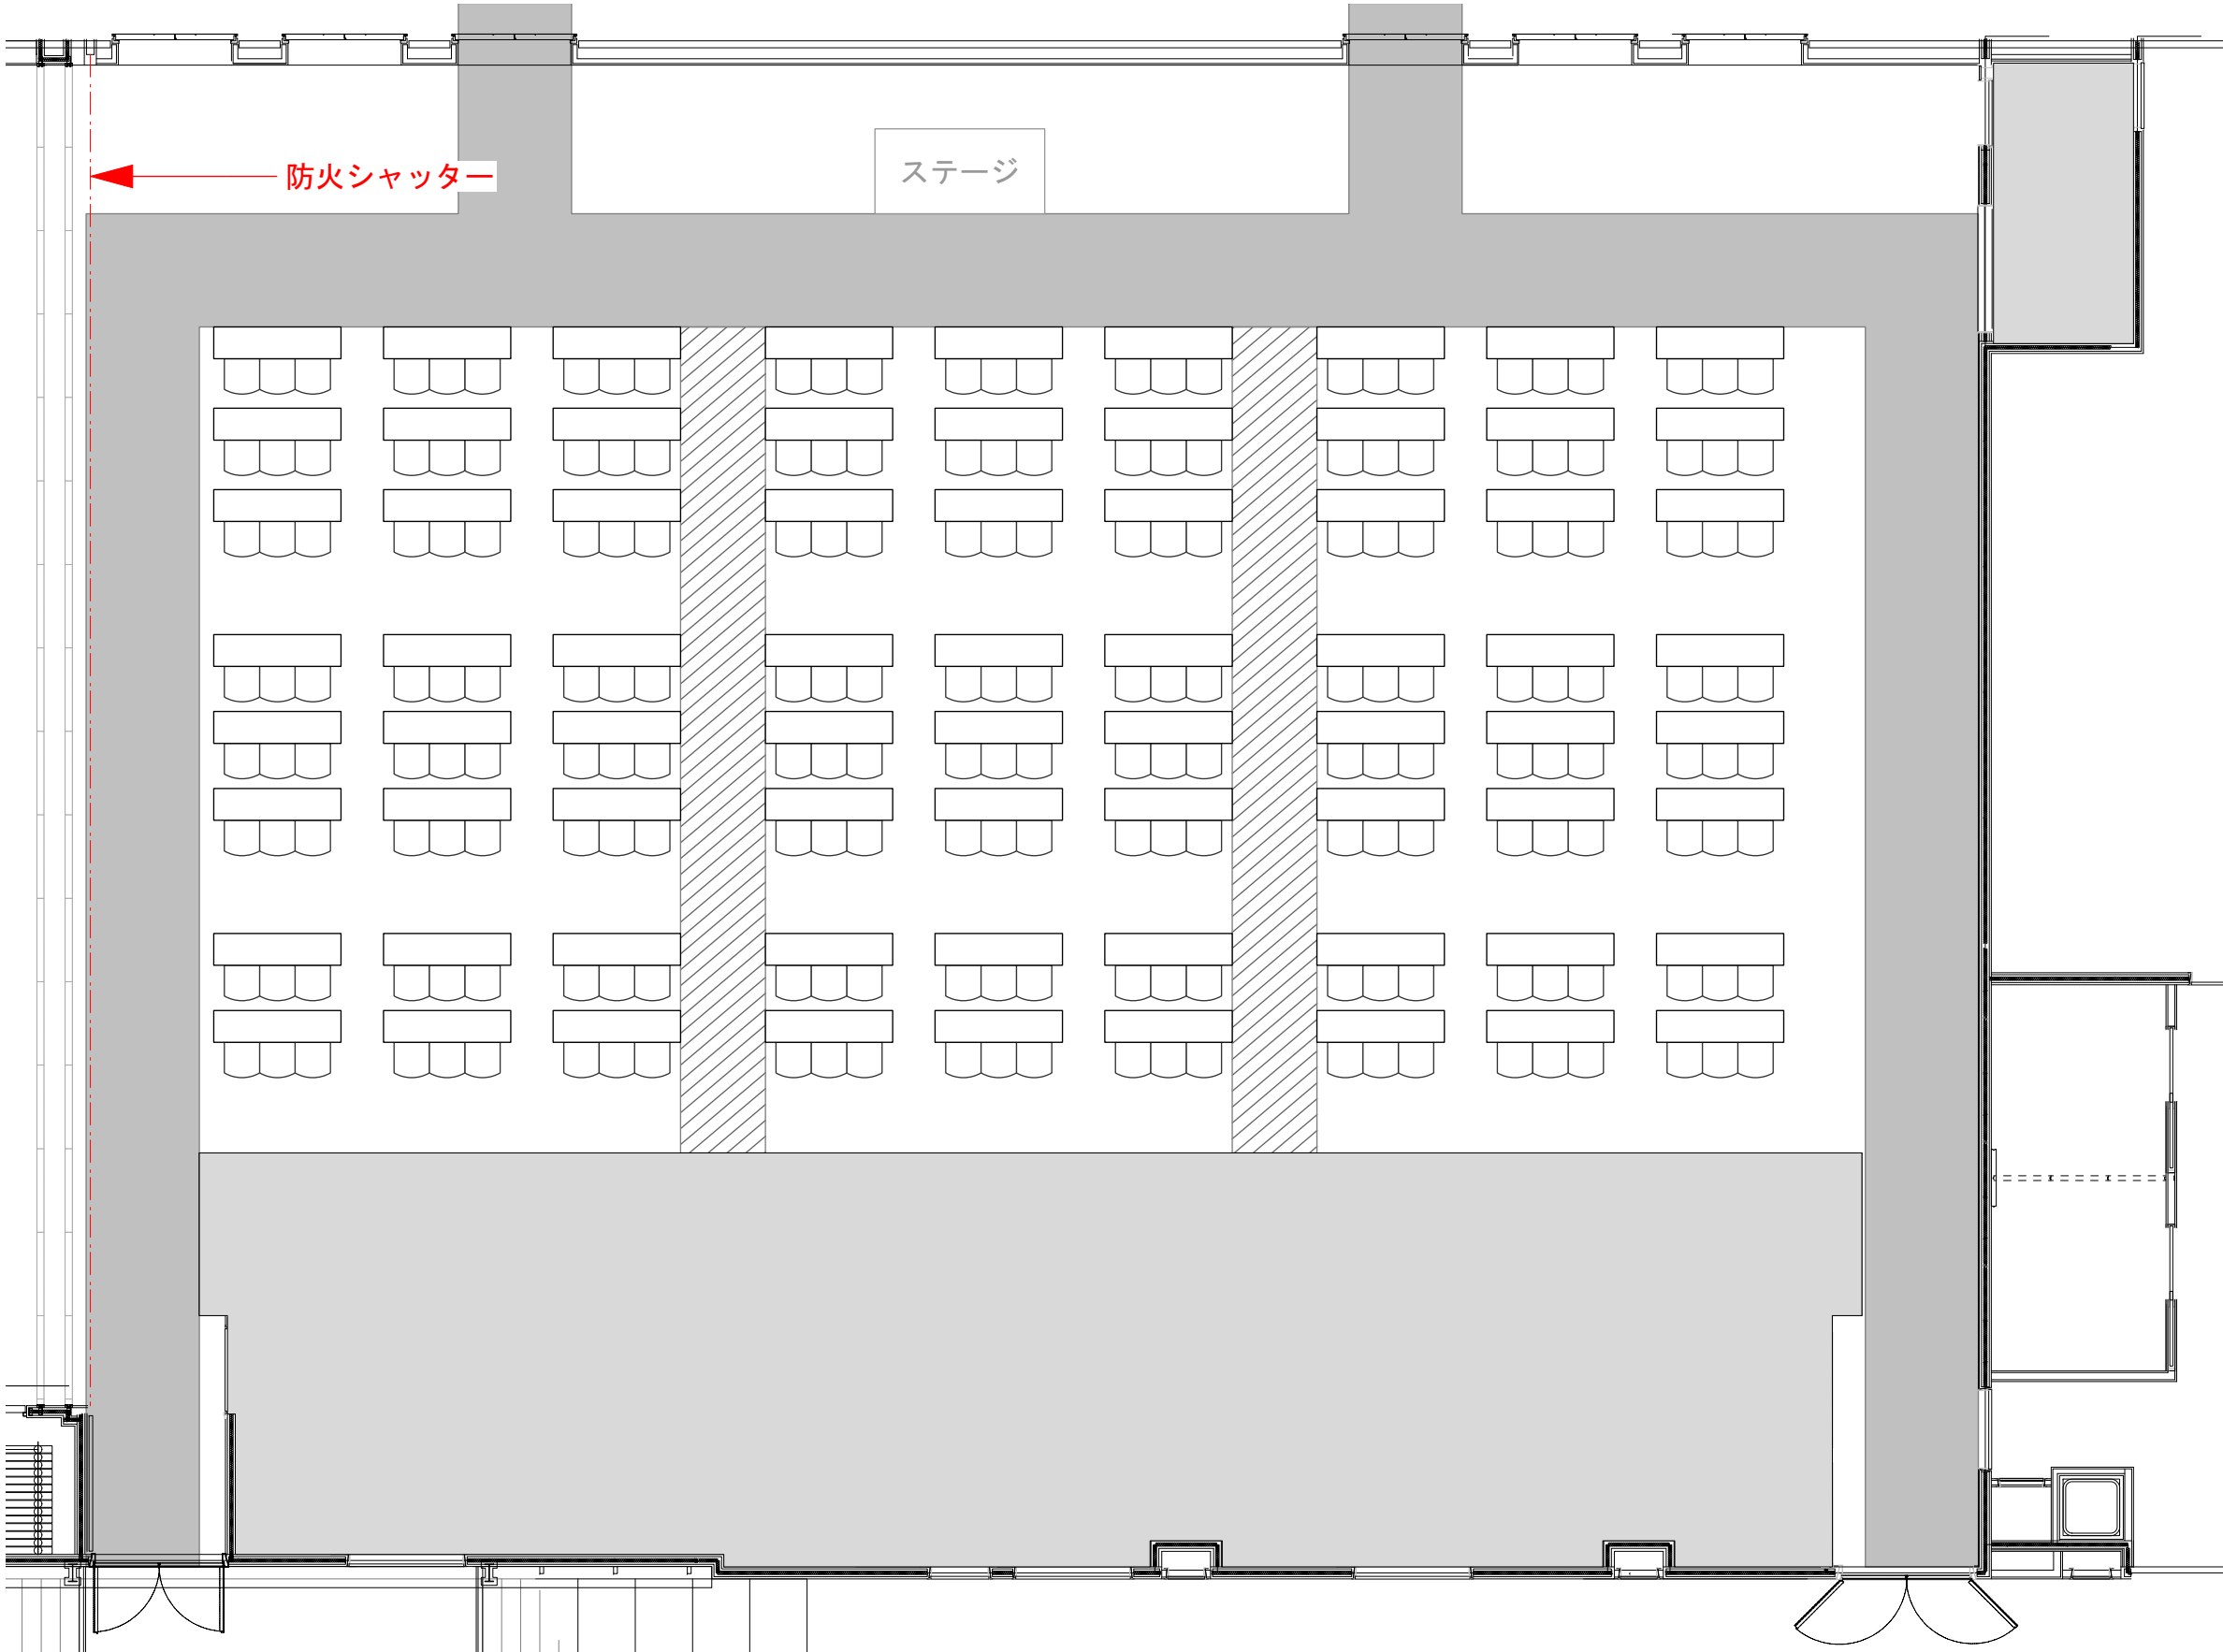




中室・シアター形式

- 主 導 線 (幅1.6m以上)
- 副 導 線 (幅1.2m以上)


イス・・・320

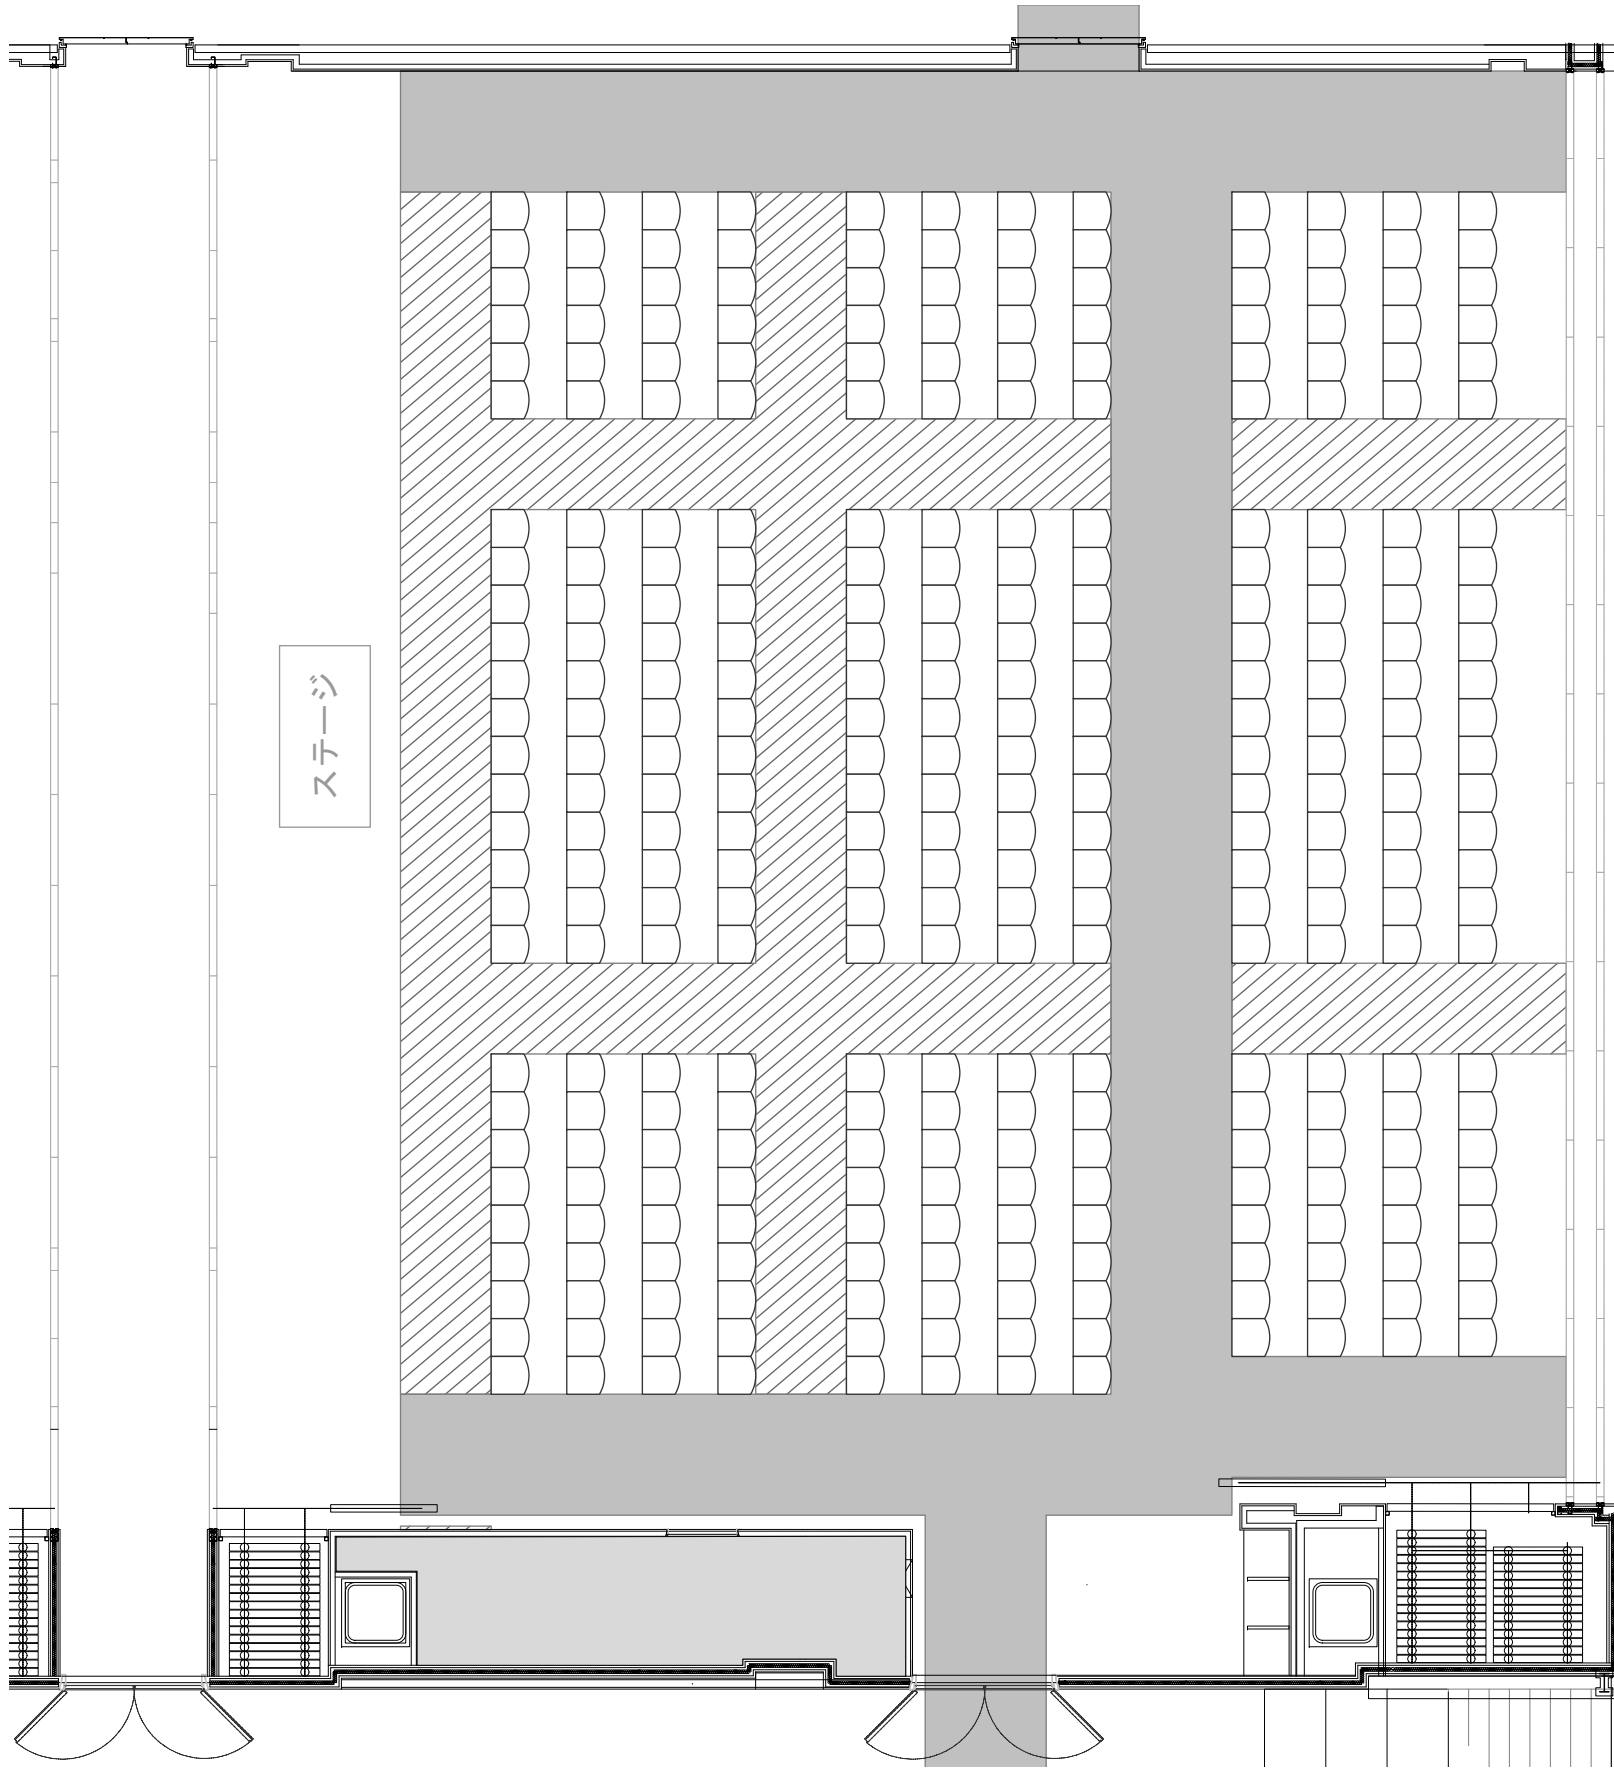

中室・スクール形式

- 主 導 線 (幅1.6m以上)
- 副 導 線 (幅1.2m以上)


テーブル (D450×W1800) ……60  
イス ……180

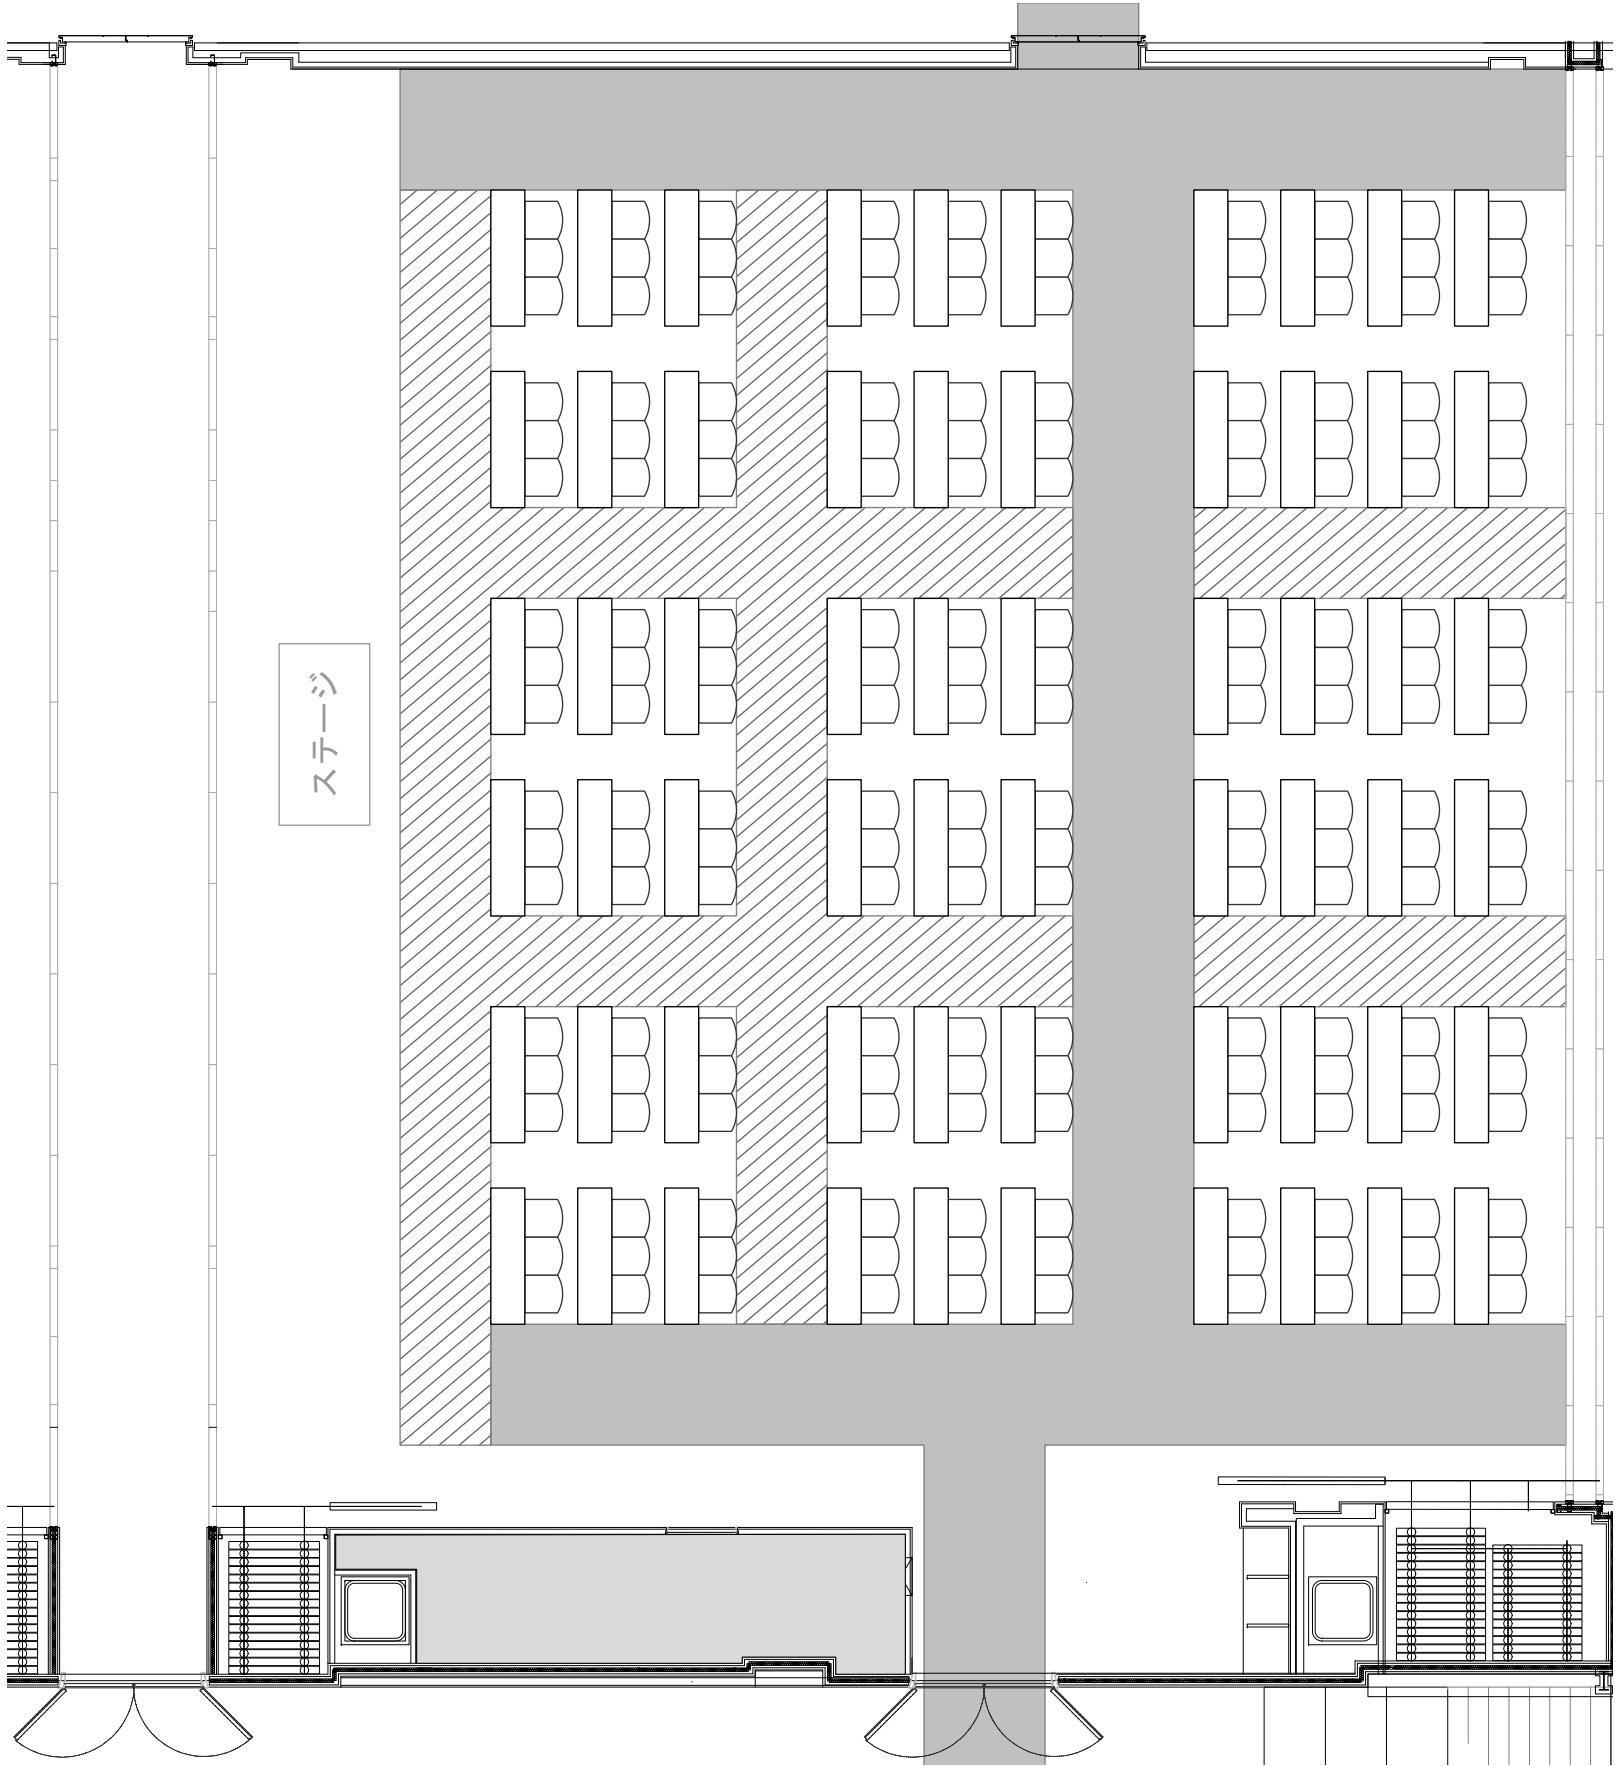

南室・シアター形式

- 主 導 線 (幅1.6m以上)
- 副 導 線 (幅1.2m以上)

イス・・・400

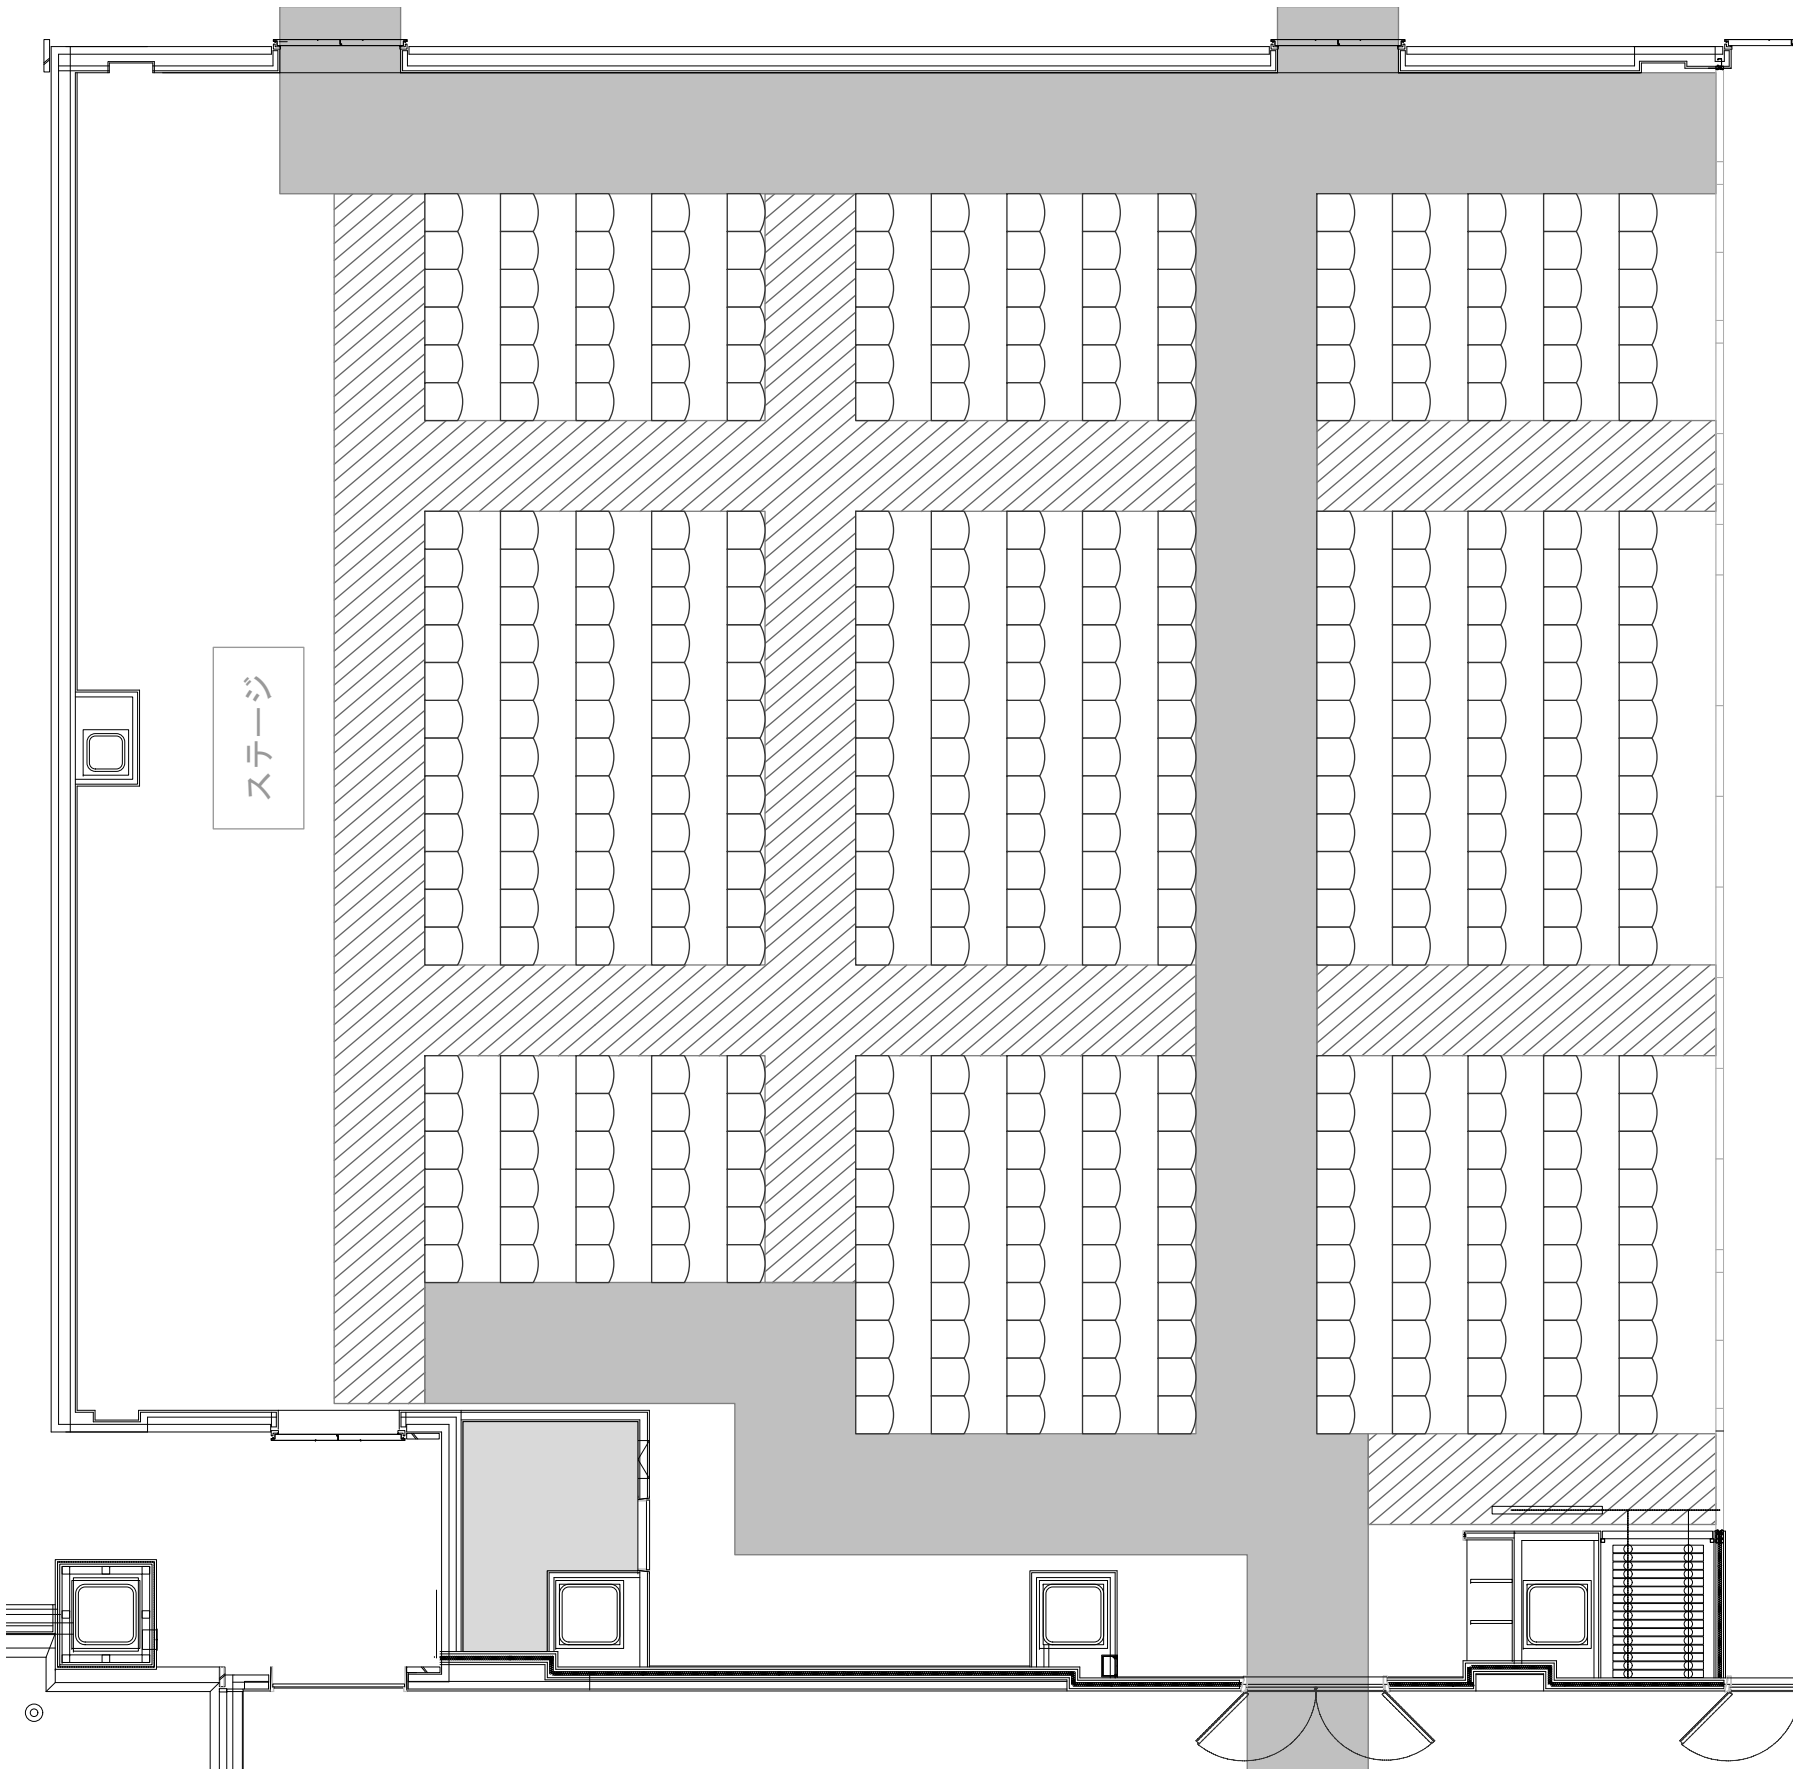

南室・スクール形式

- 主 導 線 (幅1.6m以上)
- 副 導 線 (幅1.2m以上)

テーブル (D450×W1800) …72  
イス …216

