


全体図

南 室

中 室

北 室

防火シャッター

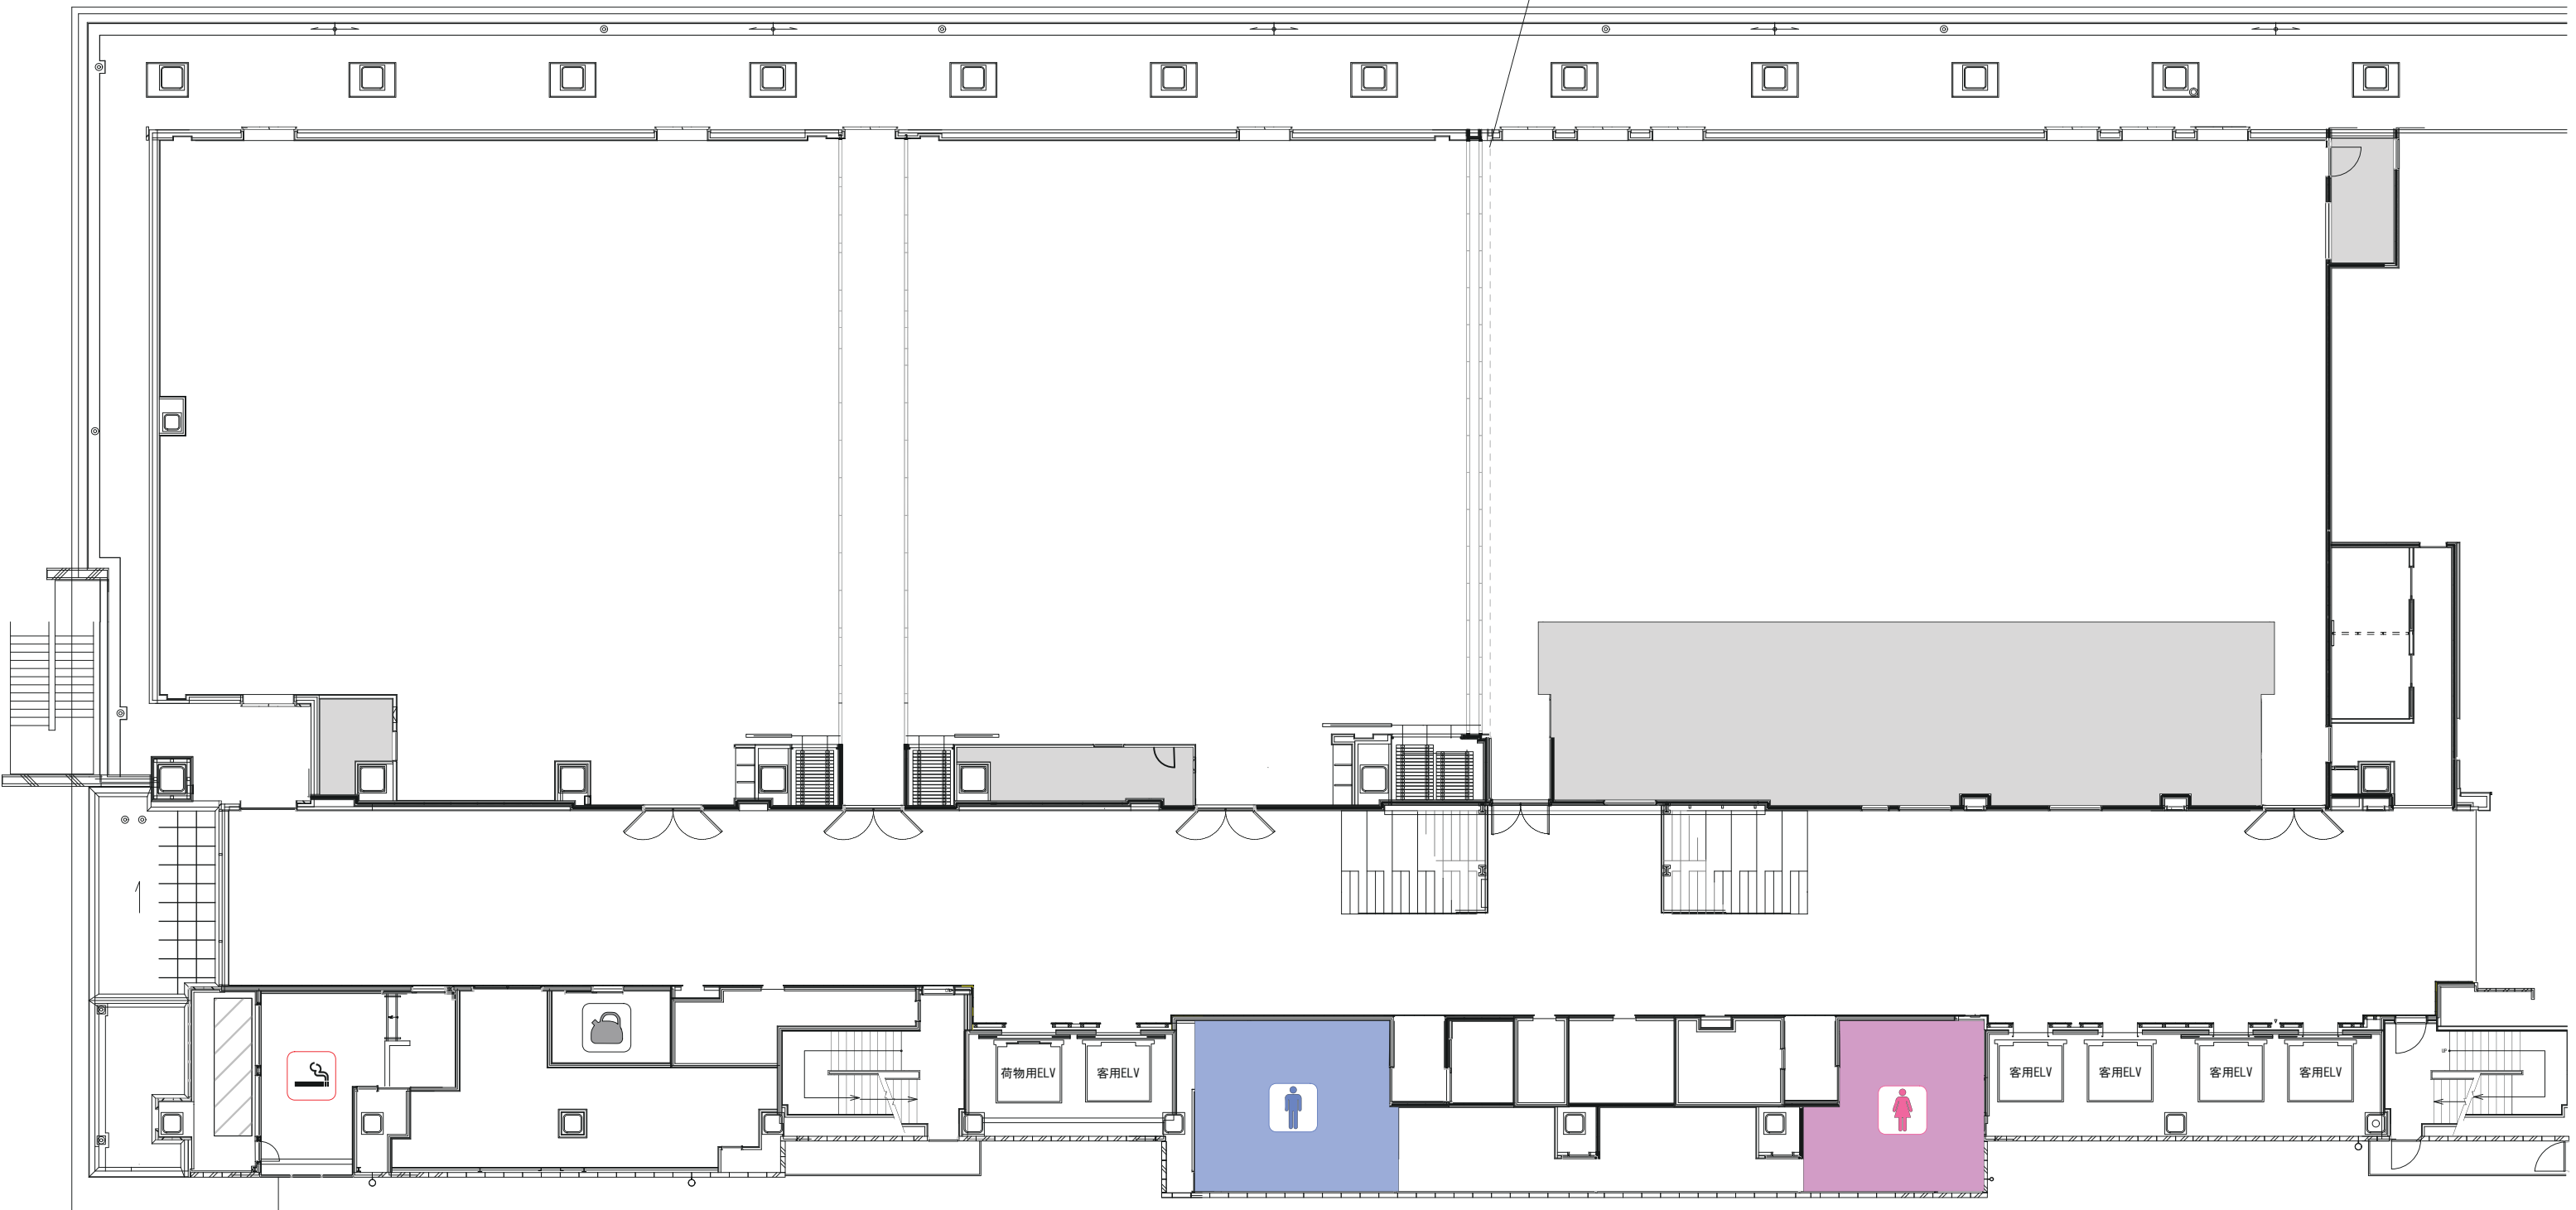

全体図

南 室

中 室

北 室

防火シャッター

